



Flächennutzungsplan der Gemeinde Obertrubach

Berichtigung zum Bebauungsplan „Wirtswiese“, im OT Geschwand

Bisherige Darstellung:

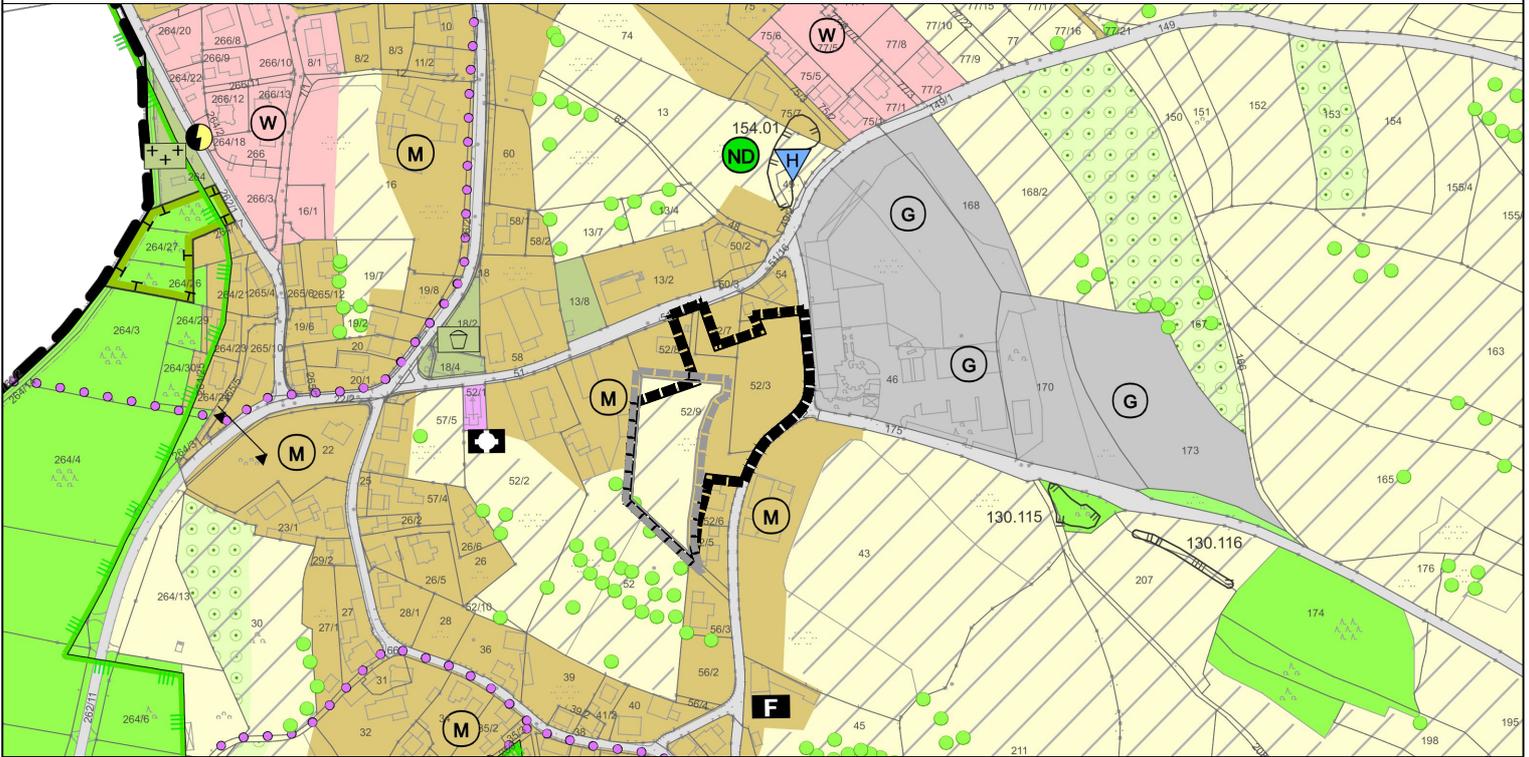

Berichtigte Darstellung:

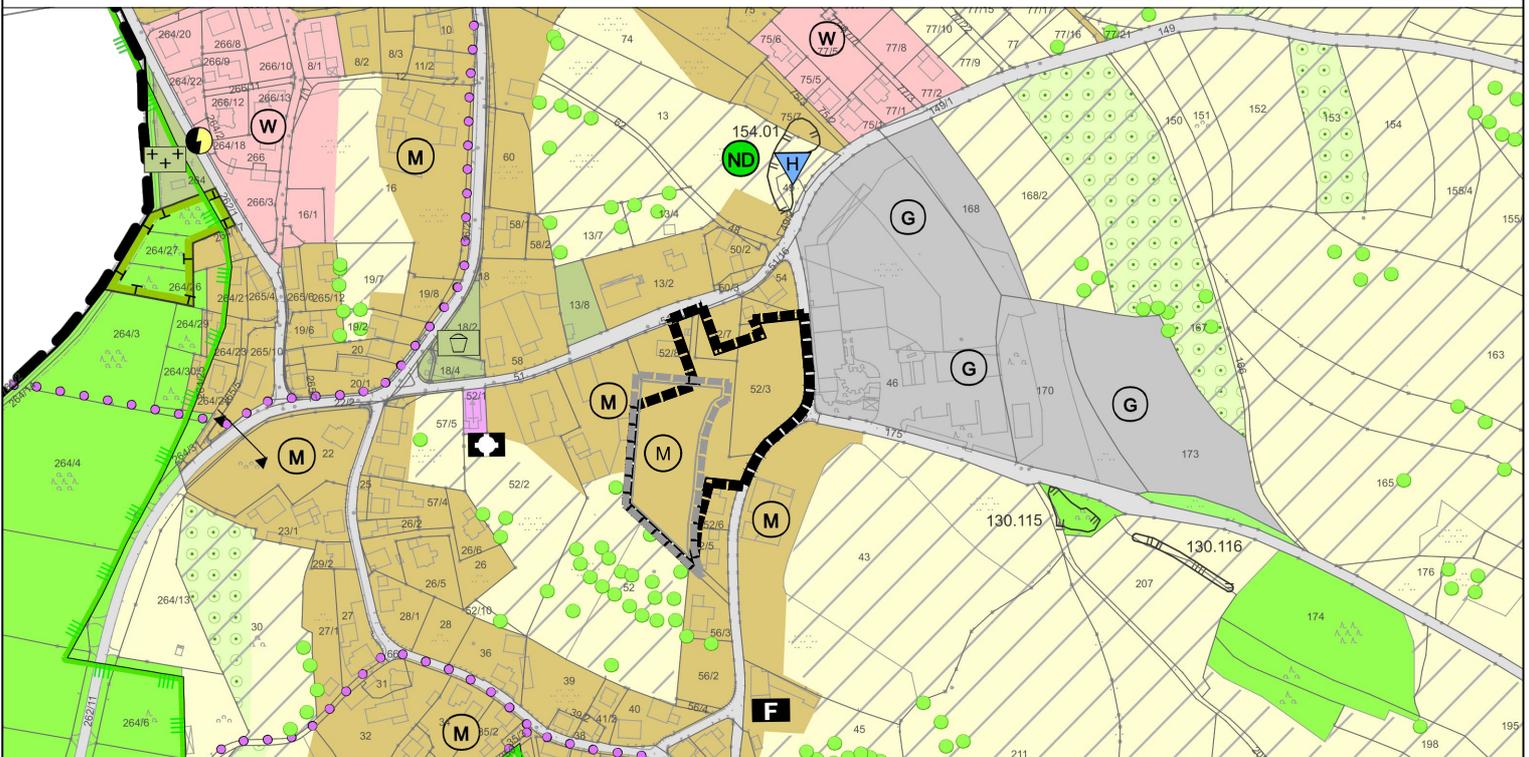

Zeichenerklärung:



Geltungsbereich der BP "Wirtswiese" in Kraft getreten 02.05.2018



Bereich der Berichtigung

0

250 m



Gemeinde Obertrubach

02.05.2018

Maßstab 1:5.000



GROSSER-SEEGER
& PARTNER
Stadtplaner
Landschaftsarchitekt
Bauplaner

Bearbeitung: SL, SK